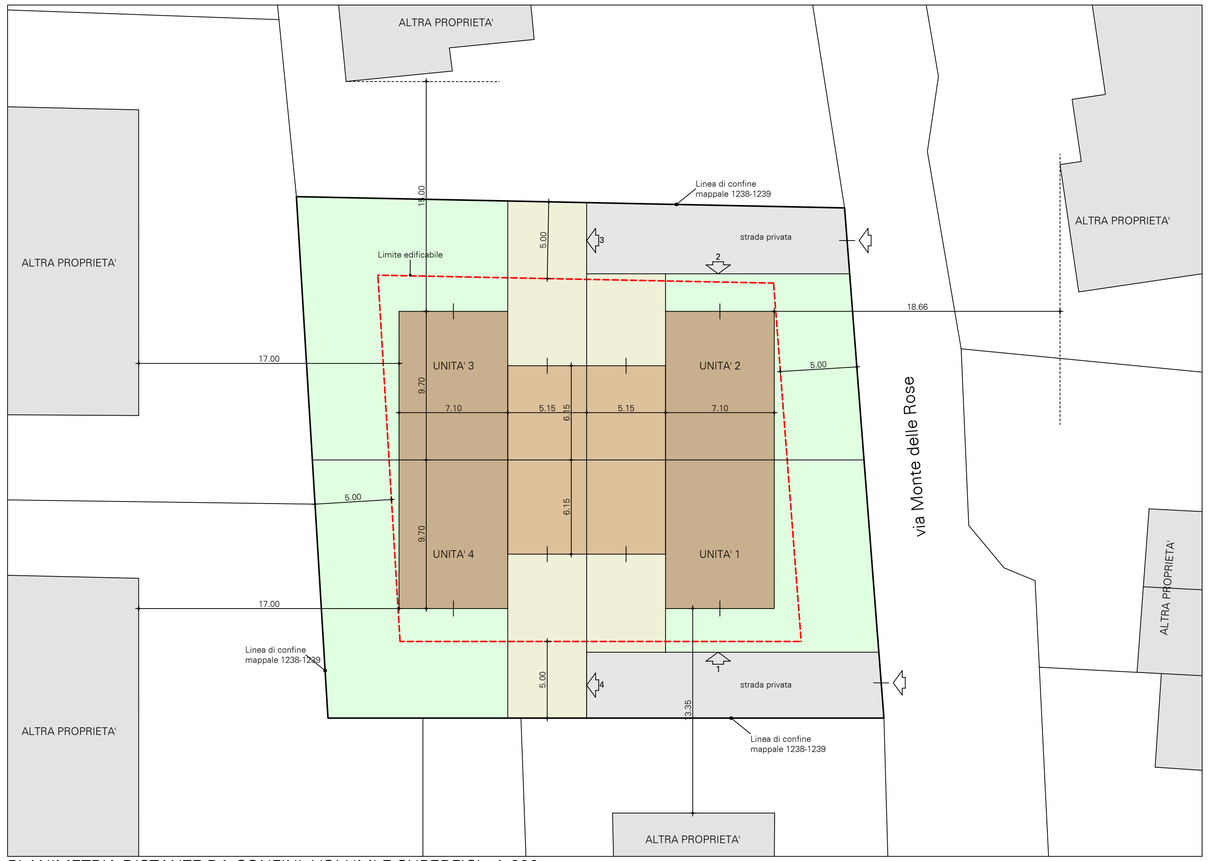

PLANIMETRIA DISTANZE DA CONFINI, VOLUMI E SUPERFICI - 1:200

PLANIMETRIA LOTTO E PIANO QUOTATO - 1:500

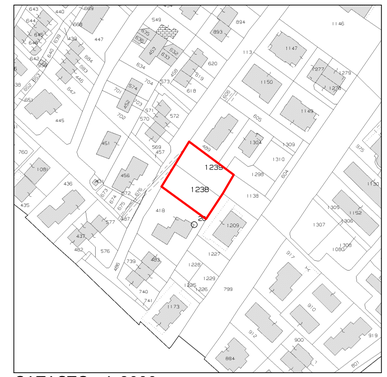

CATASTO - 1:2000

COMUNE DI ARCUGNANO - FOGLIO 8 - MAPP. 1238-1239

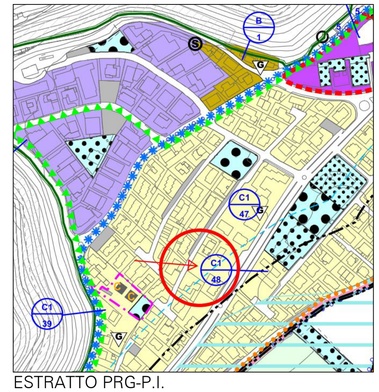

ESTRATTO PRG-P.I.

COMUNE DI ARCUGNANO - ZONA C1/47

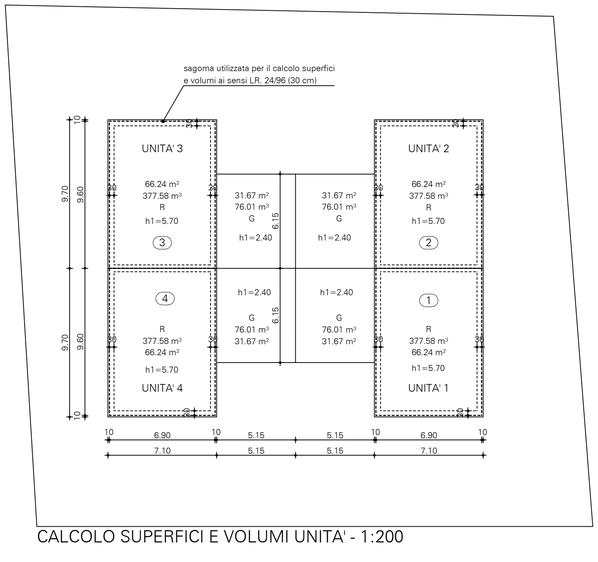

CALCOLO SUPERFICI E VOLUMI UNITA' - 1:200

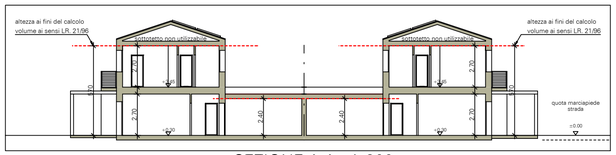

SEZIONE A-A - 1:200

TABELLA DATI METRICI

DATI TECNICI – STATO DI PROGETTO

Z.T.O.			C1/47 - residenziale di completamento
Tipologia edilizia			Edificio di tipo a blocco o a schiera
Densità Territoriale (IT)		mc/mq	1,50
Densità Fondiaria (IF)	(IF=IT+20%)	mc/mq	1,80
Superficie coperta max (SC max)		%	35,00%
H massima		ml	7,50

DATI DI PIANO – STATO DI PROGETTO

superficie fondiaria SF	m^2	1212,80

REQUISITI UBANISTICI

superficie coperta max (SC max)	m^2	424.48
Volume edificabile max (VE max) parziale	m^3	2183,04
Evenuale Bonus 5% (art. D.L. 28 marzo 2011)	m^3	109.15
Volume edificabile max con bonus 5% (VE max)	m^3	-
Volume Edificabile Max (VE max)	m^3	2183.04

VERIFICA DATI TECNICI – STATO DI PROGETTO

H_altezza max Stato di Progetto	ml	6,00
Superficie Coperta Stato di Progetto	mq	391.64
1° verifica	391.64	mq < 424.48 mq
Volume Totale Stato di Progetto	mc	1814.37
2° verifica	1814.37	mc < 2183.04 mc

TABELLA SUPERFICI E VOLUMI CASE

ID componente	Nome	Funzione	Superficie base [m²]	Altezza [m]	Volume [m³]	Perimetro [m]
Terra	1	G	31.67	2.400	76.01	22.60
Terra+Primo	1	R	66.24	5.700	377.58	33.00
Terra	2	G	31.67	2.400	76.01	22.60
Terra+Primo	2	R	66.24	5.700	377.58	33.00
Terra	3	G	31.67	2.400	76.01	22.60
Terra+Primo	3	R	66.24	5.700	377.58	33.00
Terra	4	G	31.67	2.400	76.01	22.60
Terra+Primo	4	R	66.24	5.700	377.58	33.00
Somma			391.64		1814.37	222.40
Somma totale			391.64		1814.37	222.40

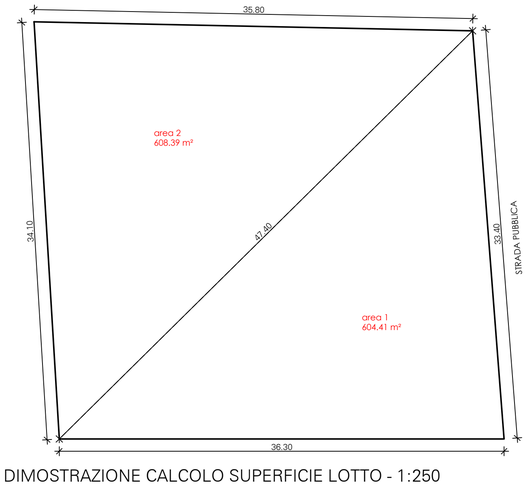

DIMOSTRAZIONE CALCOLO SUPERFICIE LOTTO - 1:250

TABELLA CALCOLO SUPERFICIE LOTTO

Nome	Funzione	Nr.	Misure	Superficie [m²]
1				
	area 1	1	0.5*(25.50*25.83)	329.40
		2	0.5*(21.57*25.50)	275.02
			Somma	604.42
Somma				604.42
2				
	area 2	1	0.5*(25.67*24.95)	320.28
		2	0.5*(22.45*25.67)	288.10
			Somma	608.38
Somma				608.38
Somma totale				1212.80

COMUNE di ARCUGNANO (VI)

progetto

Permesso a costruire per la realizzazione di 4 case in via Monte delle Rose, comune di Arcugnano (VI).

disegno

INQUADRAMENTO
PLANIMETRIE, CATASTO, PRG

numero tavola

A01

progettista e direttore dei lavori

ARCH. FRIZZO SAMUELE

richiedente / ditta

TAGLIAPIETRA GIOVANNA
TESCARO ERLI
via Monte delle Rose n.9
36057 Torri di Arcugnano (VI)

scala

1:100

data

19/02/2019

agg.

20/03/2019

firma _____

samueleFrizzo architetto
Architetto Samuele Frizzo - via Colombo, 26 - 36010 Monticello Conte Otto (VI) - tel. 339.6769426 - samuele.frizzo@gmail.com

IL PRESENTE DOCUMENTO NON POTRA' ESSERE COPIATO, RIPRODOTTO O ALTRIMENTI PUBBLICATO, IN TUTTO O IN PARTE, SENZA IL CONSENSO SCRITTO DEL PROGETTISTA. OGNI UTILIZZO NON AUTORIZZATO SARA' PERSEGUITO A NORMA DI LEGGE