


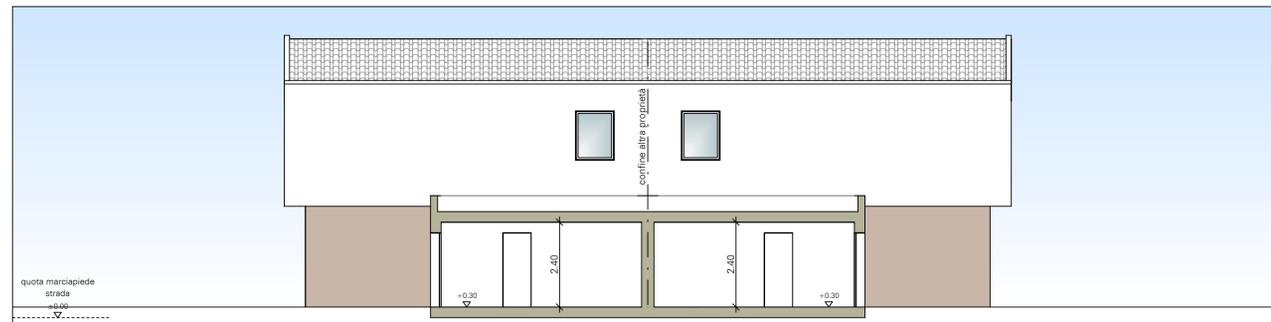


PROSPETTO FRONTE STRADA - 1:100




PROSPETTO INTERNO - 1:100


SEZIONE B-B - 1:100

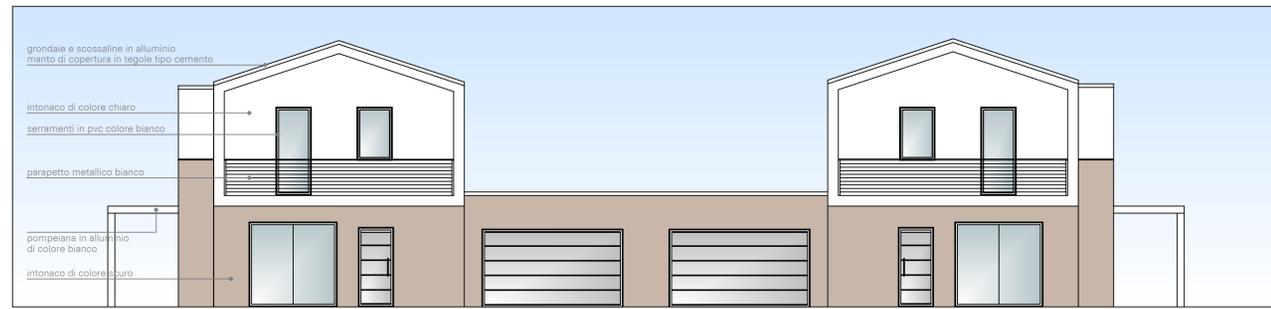

PROSPETTO LATERALE - 1:100

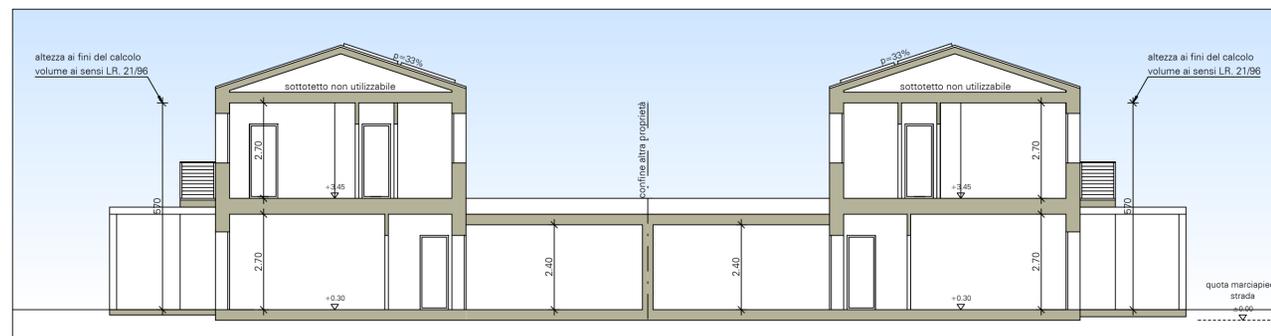

SEZIONE A-A - 1:100

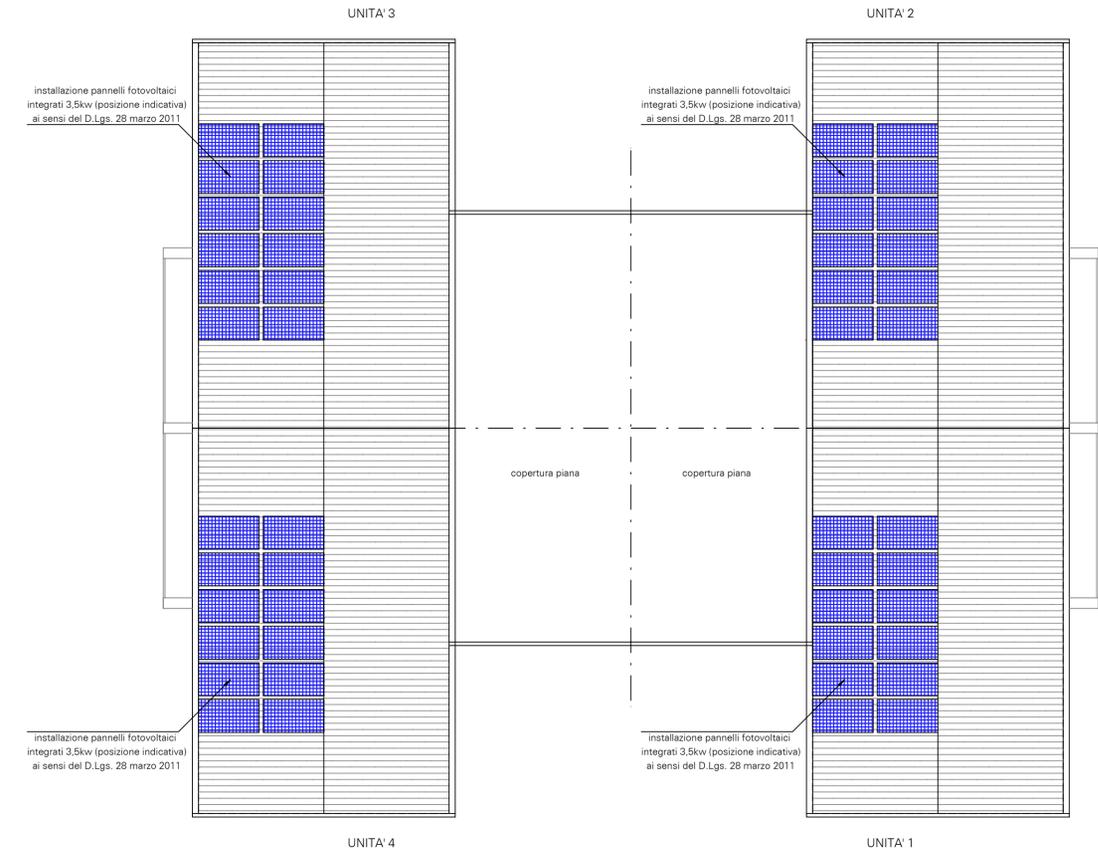

PIANO COPERTURE - 1:100

COMUNE di ARCUGNANO (VI)		
<p>progetto Permesso a costruire per la realizzazione di 4 case in via Monte delle Rose, comune di Arcugnano (VI).</p>		
<p>disegno PROGETTO PIANTA COPERTURE, PROSPETTI E SEZIONI</p>	<p>numero tavola A03</p>	<p>progettista e direttore dei lavori ARCH. FRIZZO SAMUELE</p>
<p>richiedente / ditta TAGLIAPIETRA GIOVANNA TESCARO ERLI ETTORE via Monte delle Rose n.9 36057 Torri di Arcugnano (VI)</p>	<p>scala 1:100</p> <p>data 19/02/2019</p>	<p>firma samuelefrizzo architetto</p>
<p>Architetto Samuele Frizzo - via Colombo, 26 - 36010 Monticella Conte Otto (VI) - tel. 339.6769426 - samuele.frizzo@gmail.com</p>		