



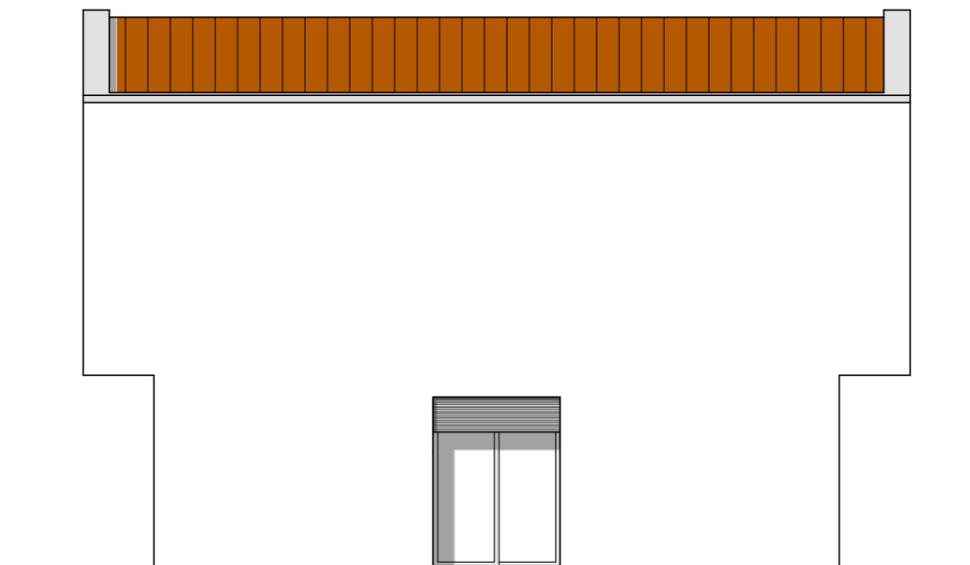

PROSPETTO EST SCALA 1:100

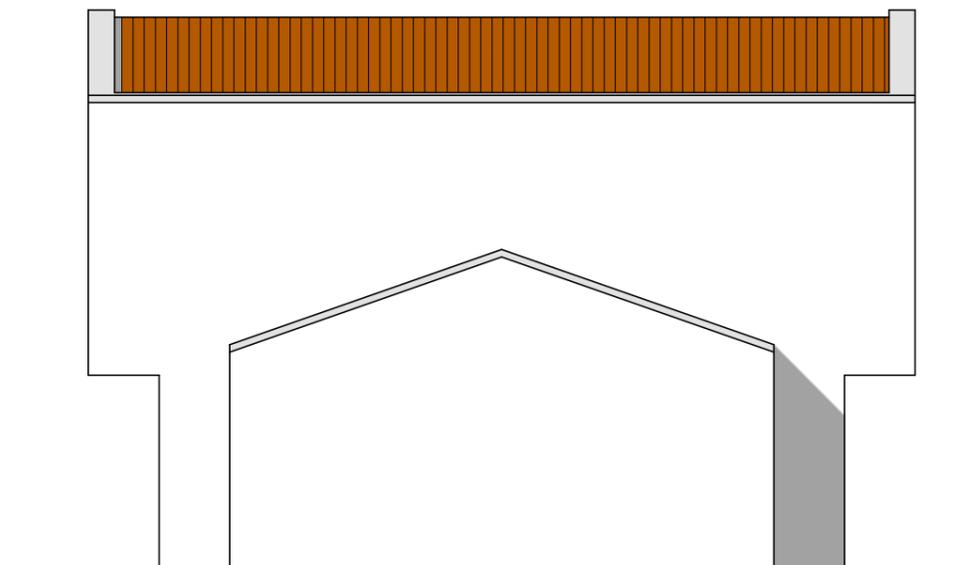

PROSPETTO SUD SCALA 1:100



PROSPETTO NORD SCALA 1:100



PROSPETTO OVEST SCALA 1:100